





Wohnung 2.5

3.5 Zimmer | Bielstrasse 50a, 2543 Lengnau


Inhalt

Grundriss / Eckdaten	Seite 2
Untergeschoss / Parkplatz	Seite 3
Dachaufsicht	Seite 5
Schnitte	Seite 6
Ansicht Süd Nord	Seite 7
Ansicht Ost West	Seite 8

Neubau Wohnhäuser "au soleil" Lengnau
Haus Bielstrasse 50a
Attikageschoss 3½-Zimmerwohnung 2.5

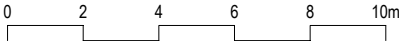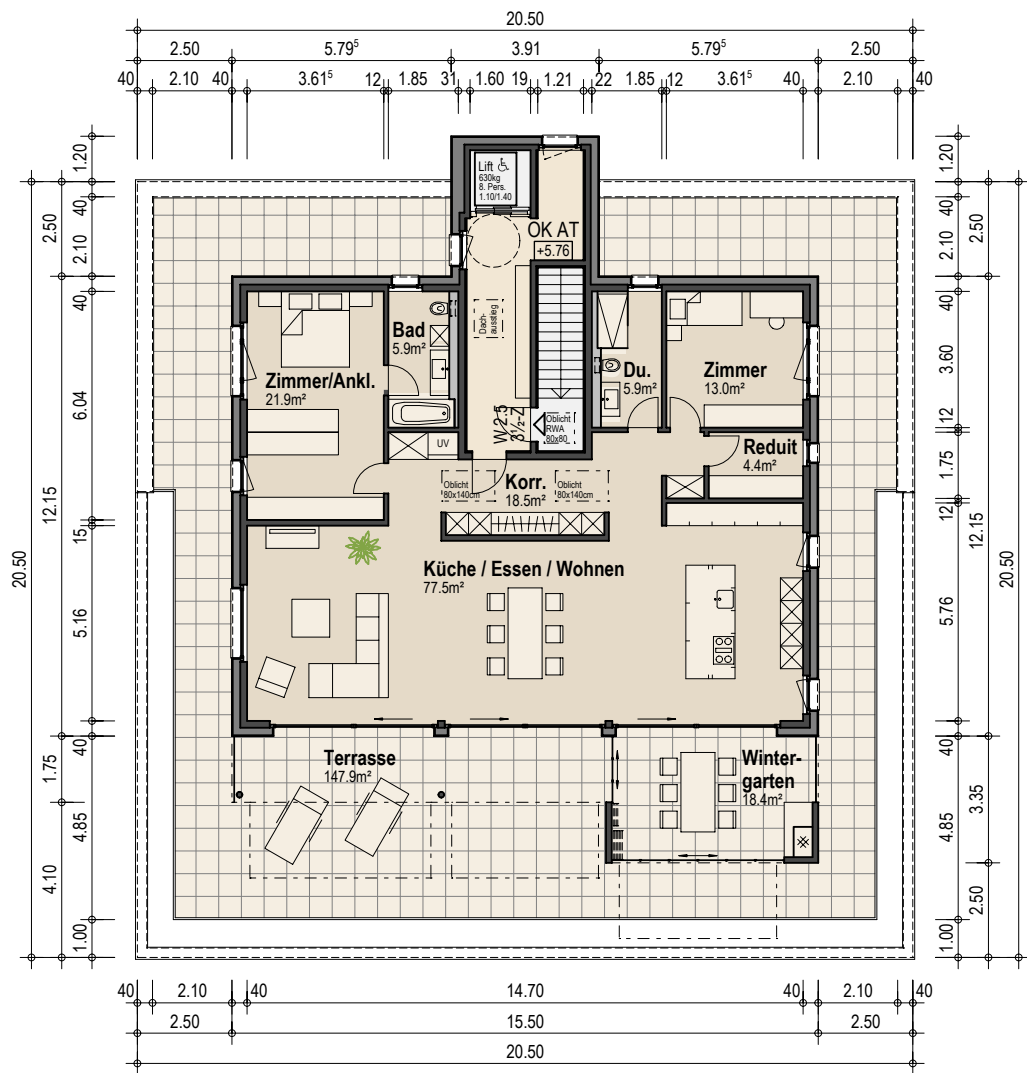

BESCHREIBUNG	
Wohnung	2.5
Geschoss	Attikageschoss
Zimmer	3½
Wohnfläche	143.40 m²
Reduit	4.40 m²
Terrasse	166.30 m²

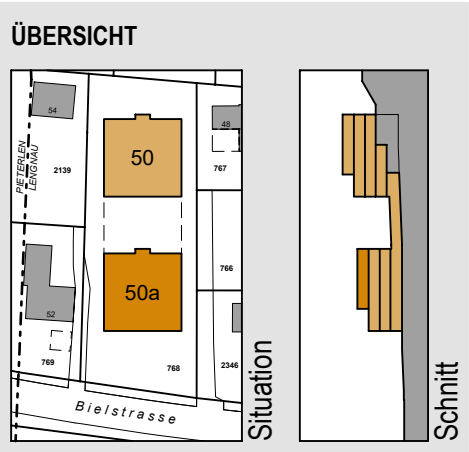

VERKAUF

032 331 32 42
Keltenstrasse 5 | 5263 Ipsach
www.au-soleil.ch


BK Immobilien AG
Barbara Kradolfer
Keltenstrasse 5 - 2563 Ipsach / BE

Fon 032 331 32 42
b.kradolfer@bkimmobilien.ch

Erstellt: 07.11.2024

Änderungen und Abweichungen gegenüber den publizierten Angaben bleiben vorbehalten.
Es besteht keine Haftung.

Neubau Wohnhäuser "au soleil" Lengnau
Haus Bielstrasse 50 & 50a
Untergeschoss

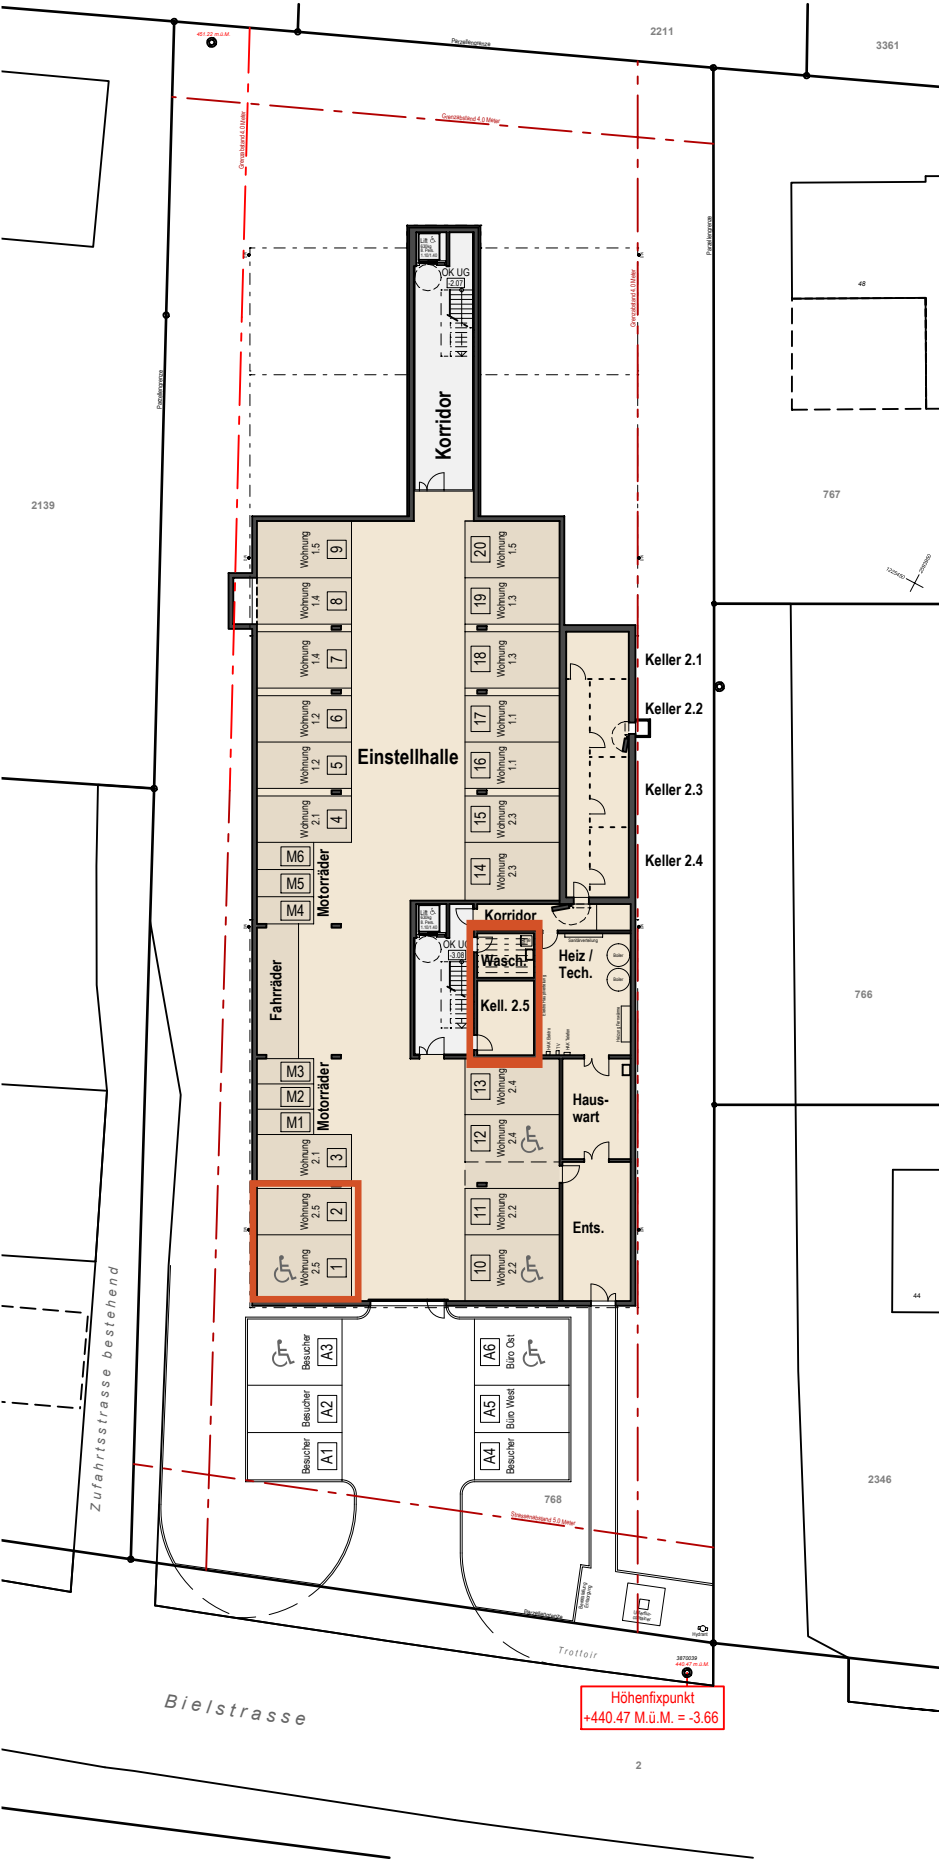

BESCHREIBUNG

Raum	Einstellhalle
Geschoss	Untergeschoss
Parkplätze innen	20
Motorradplätze innen	8
Fahrräder innen	12

ÜBERSICHT



VERKAUF

032 331 32 42
Keltenstrasse 5 | 5263 Ipsach
www.au-soleil.ch



BK Immobilien AG
Barbara Kradolfer
Keltenstrasse 5 - 2563 Ipsach / BE

Fon 032 331 32 42
b.kradolfer@bkimmobilien.ch



Erstellt: 07.11.2024

Änderungen und Abweichungen gegenüber den publizierten Angaben bleiben vorbehalten.
Es besteht keine Haftung.

 au soleil



Neubau Wohnhäuser "au soleil" Lengnau
Haus Bielstrasse 50 & 50a
Dachaufsicht

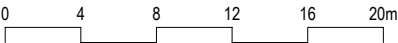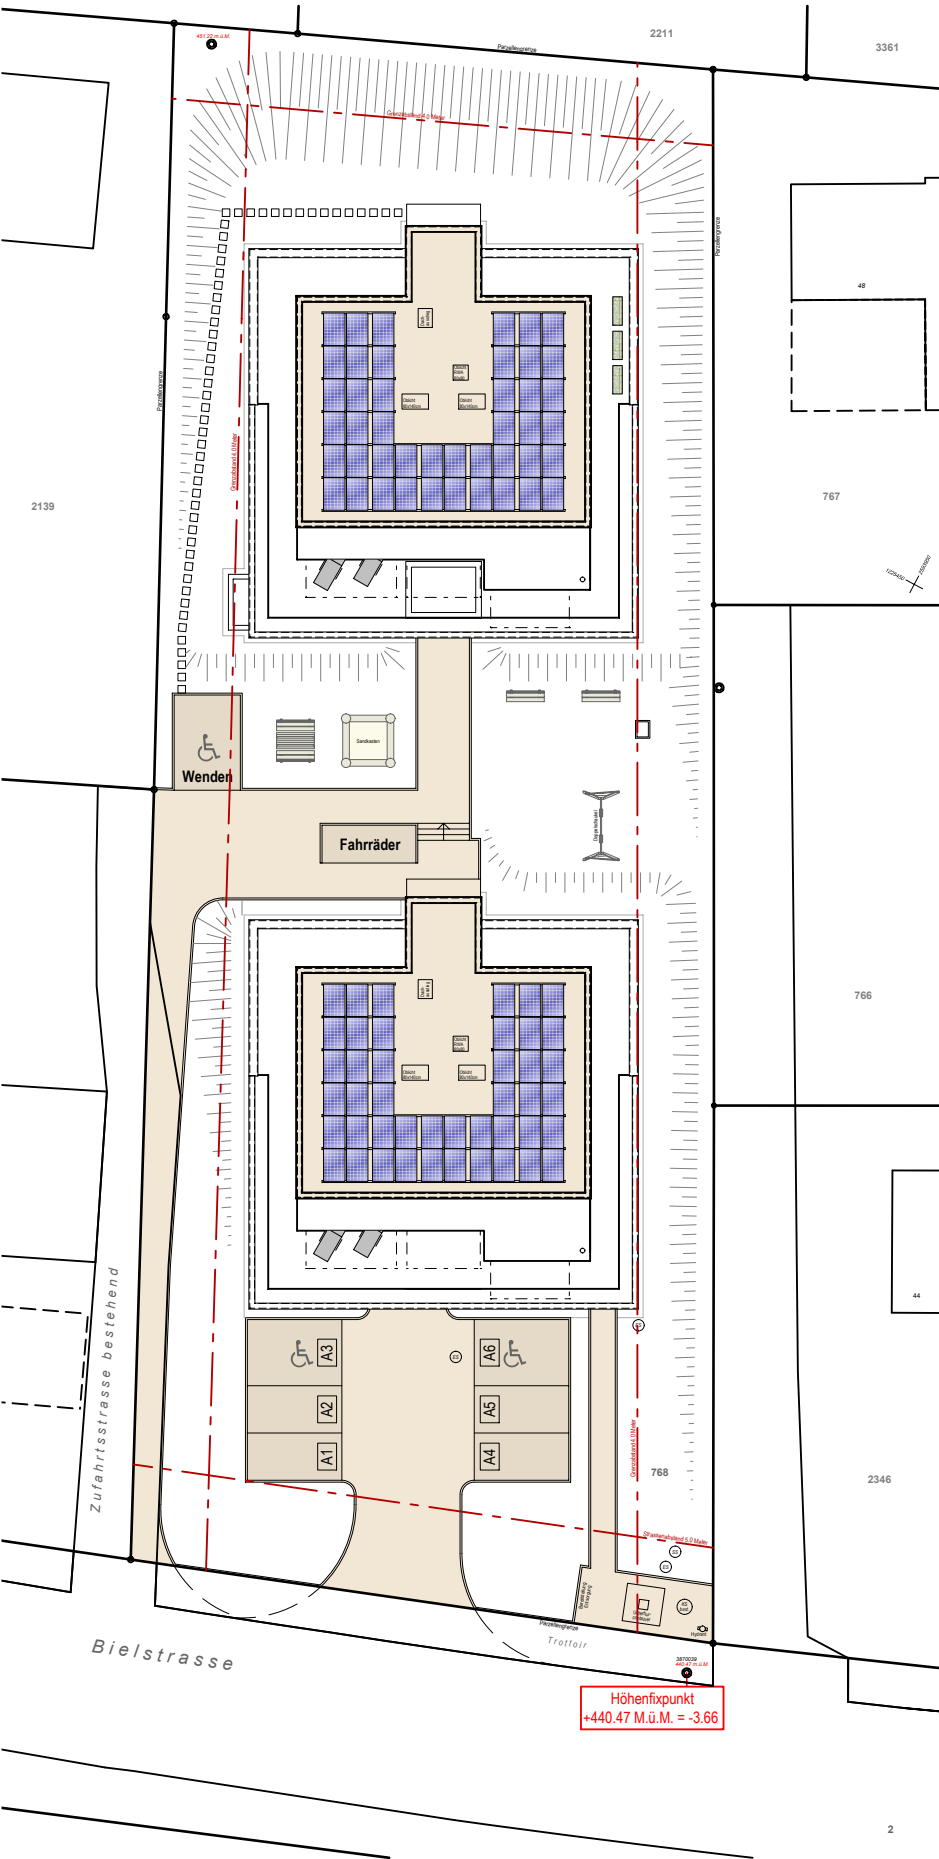

BESCHREIBUNG

Umgebung	
Geschoss	-
Parkplätze aussen	7
Fahrräder aussen	12
Spielfeld	240.00 m²

ÜBERSICHT



VERKAUF

032 331 32 42
Keltenstrasse 5 | 5263 Ipsach
www.au-soleil.ch






BK Immobilien AG
Barbara Kradolfer
Keltenstrasse 5 - 2563 Ipsach / BE
Fon 032 331 32 42
b.kradolfer@bkimmobilien.ch


Erstellt: 07.11.2024

Änderungen und Abweichungen gegenüber den publizierten Angaben bleiben vorbehalten.
Es besteht keine Haftung.

Neubau Wohnhäuser "au soleil" Lengnau
Haus Bielstrasse 50a
Schnitte

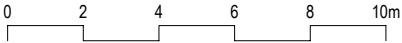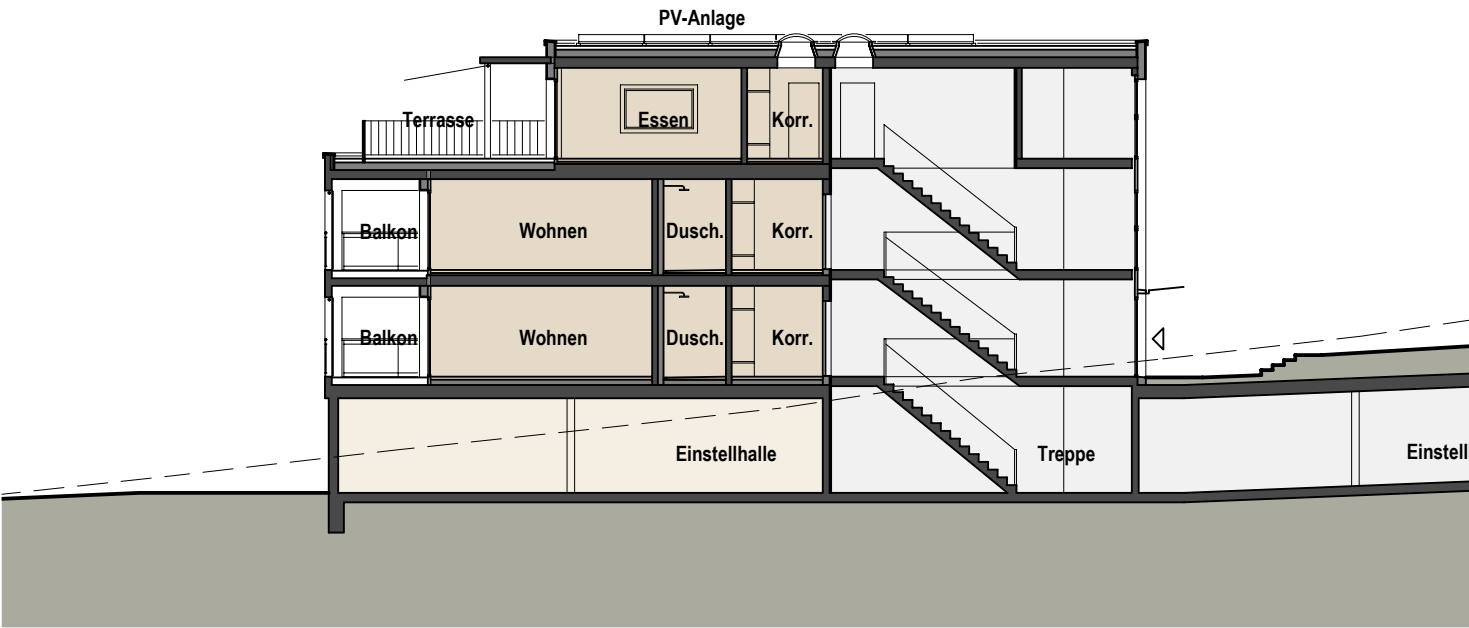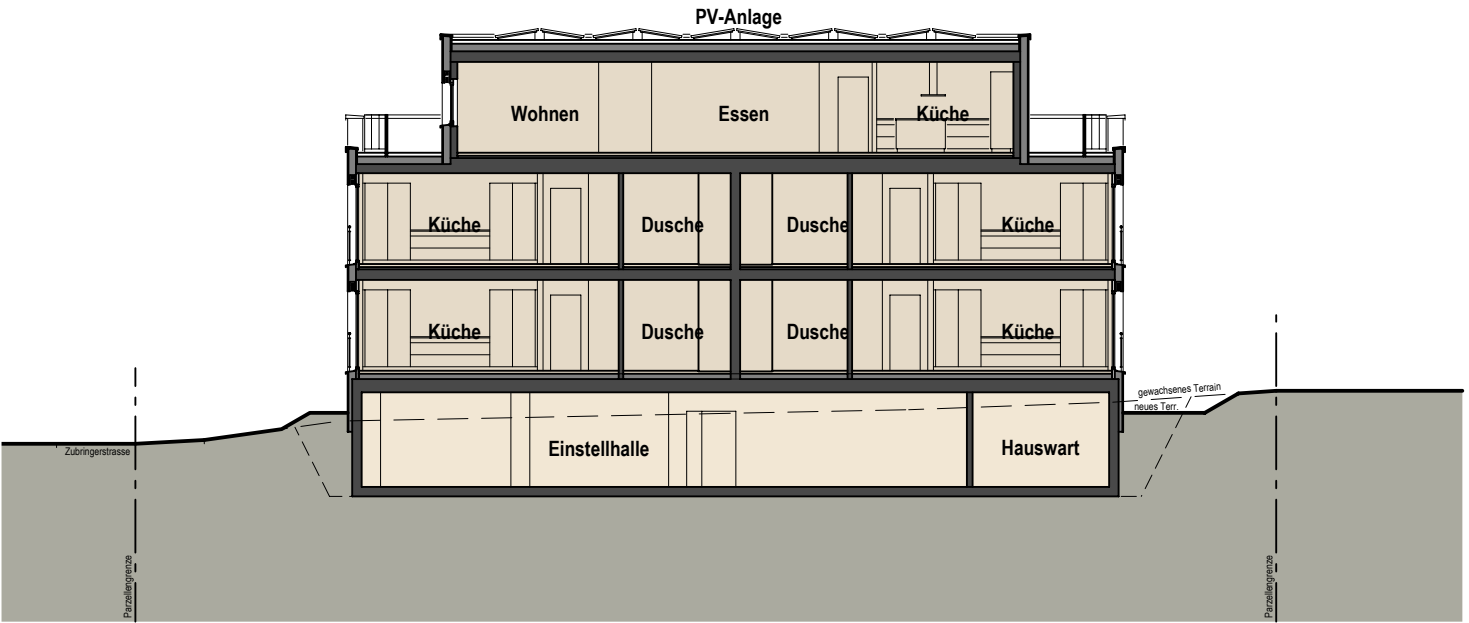

BESCHREIBUNG	
Haus	Bielstrasse 50a
Schnitte	Quer- und Längsschnitt
Geschoss	UG / EG / OG / AT

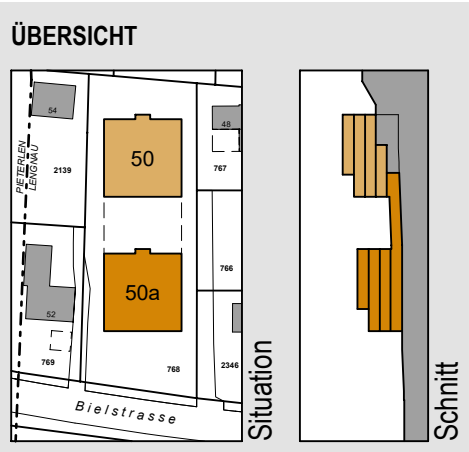

VERKAUF

032 331 32 42
Keltenstrasse 5 | 5263 Ipsach
www.au-soleil.ch

BK Immobilien AG
Barbara Kradolfer
Keltenstrasse 5 - 2563 Ipsach / BE
Fon 032 331 32 42
b.kradolfer@bkimmobilien.ch

Erstellt: 07.11.2024

Änderungen und Abweichungen gegenüber den publizierten Angaben bleiben vorbehalten.
Es besteht keine Haftung.


Neubau Wohnhäuser "au soleil" Lengnau

Haus Bielstrasse 50a

Ansicht Süd Nord



BESCHREIBUNG	
Haus	Bielstrasse 50a
Ansichten	Süd und Nord
Geschoss	UG / EG / OG / AT

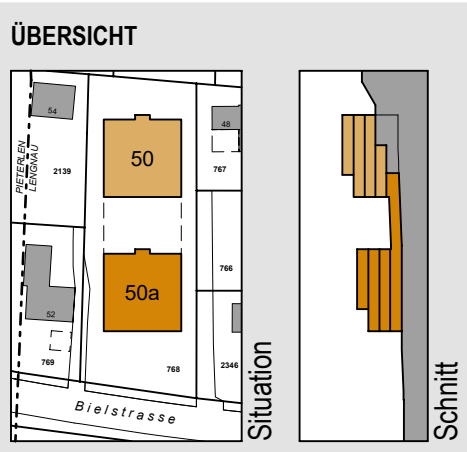

VERKAUF

032 331 32 42
 Keltenstrasse 5 | 5263 Ipsach
 www.au-soleil.ch

BK Immobilien AG
 Barbara Kradolfer
 Keltenstrasse 5 - 2563 Ipsach / BE
 Fon 032 331 32 42
 b.kradolfer@bkimmobilien.ch



Erstellt: 07.11.2024

Änderungen und Abweichungen gegenüber den publizierten Angaben bleiben vorbehalten.
 Es besteht keine Haftung.


Neubau Wohnhäuser "au soleil" Lengnau

Haus Bielstrasse 50a

Ansicht Ost West

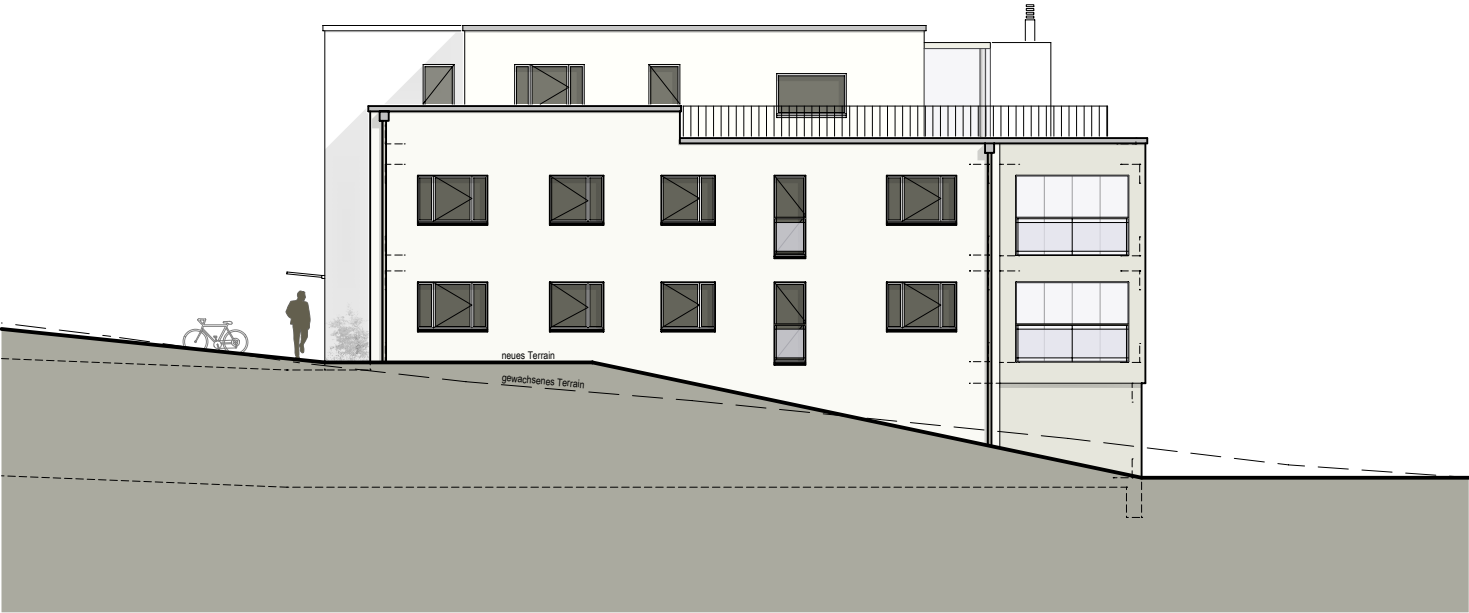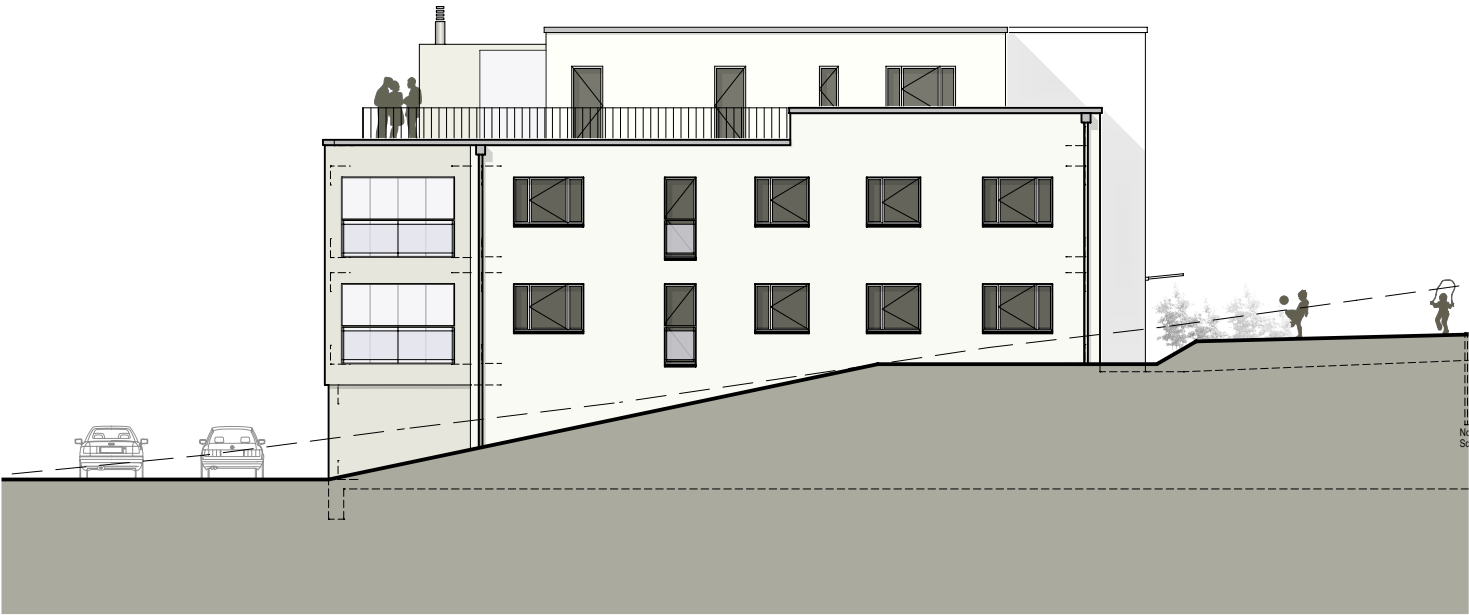

BESCHREIBUNG	
Haus	Bielstrasse 50a
Ansichten	Ost und West
Geschoss	UG / EG / OG / AT

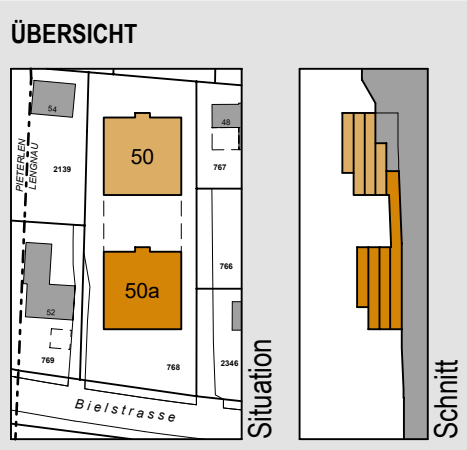

VERKAUF

032 331 32 42

Keltenstrasse 5 | 5263 Ipsach

www.au-soleil.ch

BK Immobilien AG

Barbara Kradolfer

Keltenstrasse 5 - 2563 Ipsach / BE

Fon 032 331 32 42

b.kradolfer@bkimmobilien.ch

Erstellt: 07.11.2024

Änderungen und Abweichungen gegenüber den publizierten Angaben bleiben vorbehalten.
Es besteht keine Haftung.